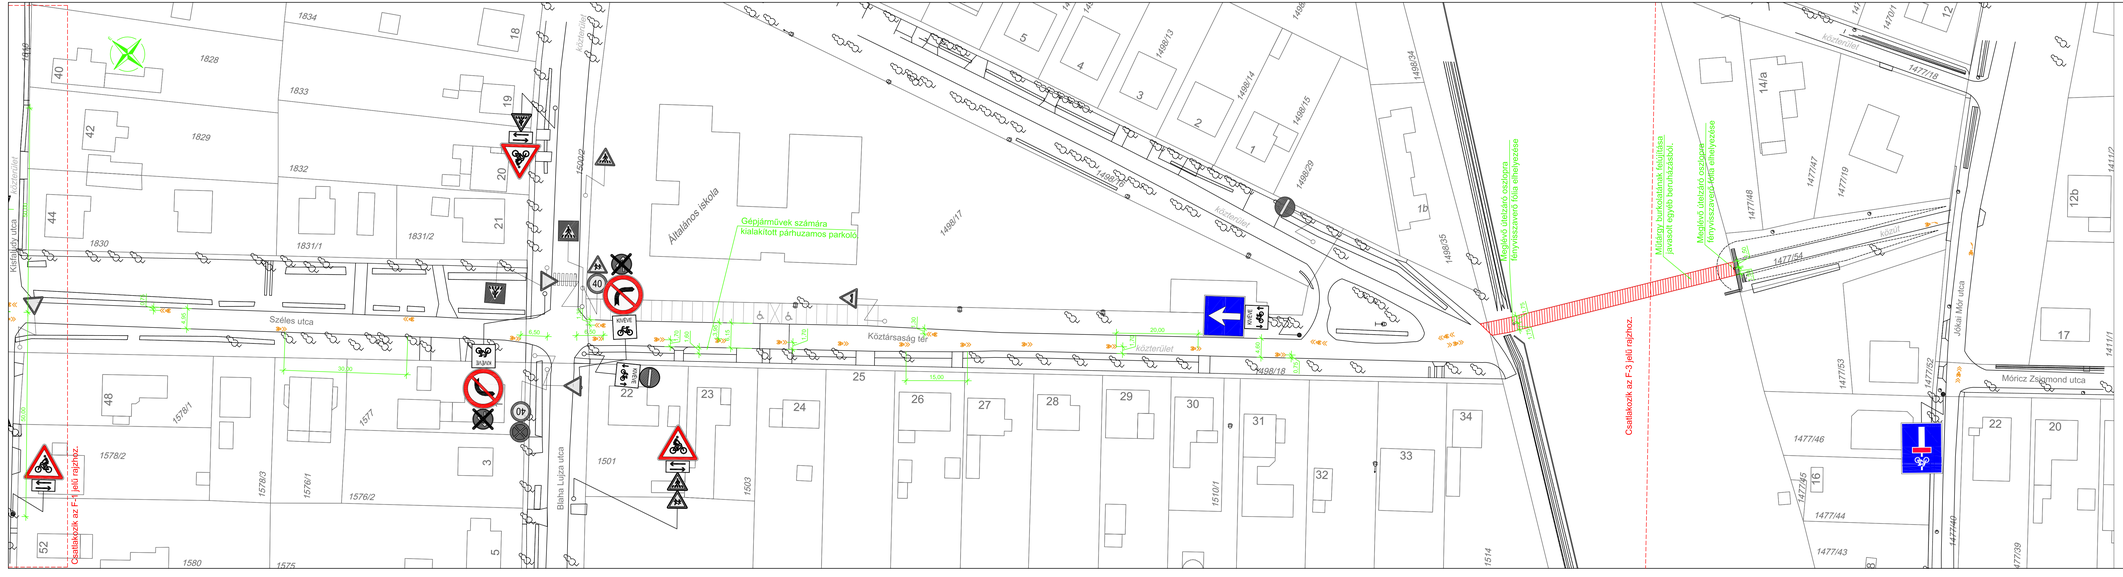


# Jelmagyarázat

| | |
|---|---|
| Létesítendő jelzőtábla | Létesítendő útburkolati jel |
| Meglévő jelzőtábla | Meglévő útburkolati jel |
| Megszüntetendő jelzőtábla | Létesítendő útelzáró oszlop |
| Más beruházásban javasolt beavatkozás | Meglévő útelzáró oszlop |


TANDEM MÉRNÖKIRODA KFT.
Iroda: 1033 Bp., Polgár u. 12. Postacím: 1300 Pf.: 4
Tel.: [1] 368-8343; [1] 368-9063; Fax: [1] 453-2449
e-mail: tandempej@t-online.hu
ISO 9001:2001 SQS 09158(11)-ASK11


| | |
|---|---|
| Megbízó: Törökbálint Város Önkormányzata | Dátum: 2013. február hó |
| Megbízás tárgya: TÖRÖKBÁLINT, JÓZSEF A. U.-KÖZTÁRSASÁG TÉR-SZÉLES U. KERÉKPÁRFORGALMI NYOMVONALÁNAK FORGALOMTECHNIKAI TERVE | Munkaszám: 763/2013. |
| | Rajzszám: F-2 |
| Részművelet, rajz megnevezés: KERÉKPÁRFORGALMI LÉTESÍTMÉNY A KISFALUDY UTCA ÉS A JÓKAI UTCA KÖZÖTT | Méretarány: M=1:500 |
| Felelős tervező: Pej Kálmán KÉ-T01-5205 / Tervező: / Tervező: / Belső ellenőr: Pej Kálmán KÉ-T01-5207 | Kiadva: 2013. február |

Ez a terv a TANDEM Mérnökiroda Kft. szellemi terméke.